

## Kadaster

Dienst voor het kadaster en de openbare registers in Nederland

Gegevens over de rechtstoestand van kadastrale objecten, met uitzondering van de gegevens inzake hypotheek en beslagen

Betreft: VEGHEL A 5003

9-2-2009

Pr W Alexander Sportprk 1 5461 XL VEGHEL

14:19:54

Uw referentie: ES T 627

Toestandsdatum: 6-2-2009

### Kadastraal object

Kadastrale aanduiding:

VEGHEL A 5003

Grootte: 20 a 16 ca

Coördinaten: 165502-404136

Omschrijving kadastraal object:

RECREATIE - SPORT RECREATIE - SPORT

Locatie:

Pr W Alexander Sportprk 1  
5461 XL VEGHEL

Koopsom:

€ 1.525.000

Jaar: 2007

Ontstaan op:

27-5-1997

Ontstaan uit:

VEGHEL A 4992 gedeeltelijk

VEGHEL A 4936 gedeeltelijk

### Publiekrechtelijke Beperkingen

Er zijn geen beperkingen bekend in de gemeentelijke beperkingenregistratie en de kadastrale registratie.

### Gerechtigde

#### EIGENDOM

KEIZERSTHERMEN BV

Pr W Alexander Sportprk 1

5461 XL VEGHEL

Zetel:

VEGHEL

Recht ontleend aan:

HYP4 51890/ 16

d.d. 19-3-2007

Eerst genoemde object in brondocument:

VEGHEL A 5003

### Gerechtigde

#### ZAKELIJK RECHT ALS BEDOELD IN ART.5,LID 3,ONDER B, VAN DE BELEMM. WET PRIVAATR OP GED. VAN PERCEEL

BRABANT WATER NV

Magistratenlaan 200

5223 MA 'S-HERTOGENBOSCH

Postadres:

POSTBUS 1068

5200 BC 'S-HERTOGENBOSCH

Zetel:

'S-HERTOGENBOSCH


(Gerechtigde is betrokken als gerechtigde bij andere objecten)

Recht ontleend aan:

HYP4 EINDHOVEN 6757/ 68d.d. 25-11-1982

Einde overzicht

De Dienst voor het kadaster en de openbare registers behoudt ten aanzien van de kadastrale gegevens zich het recht voor als bedoeld in artikel 2 lid 1 juncto artikel 6 lid 3 van de Databankenwet.

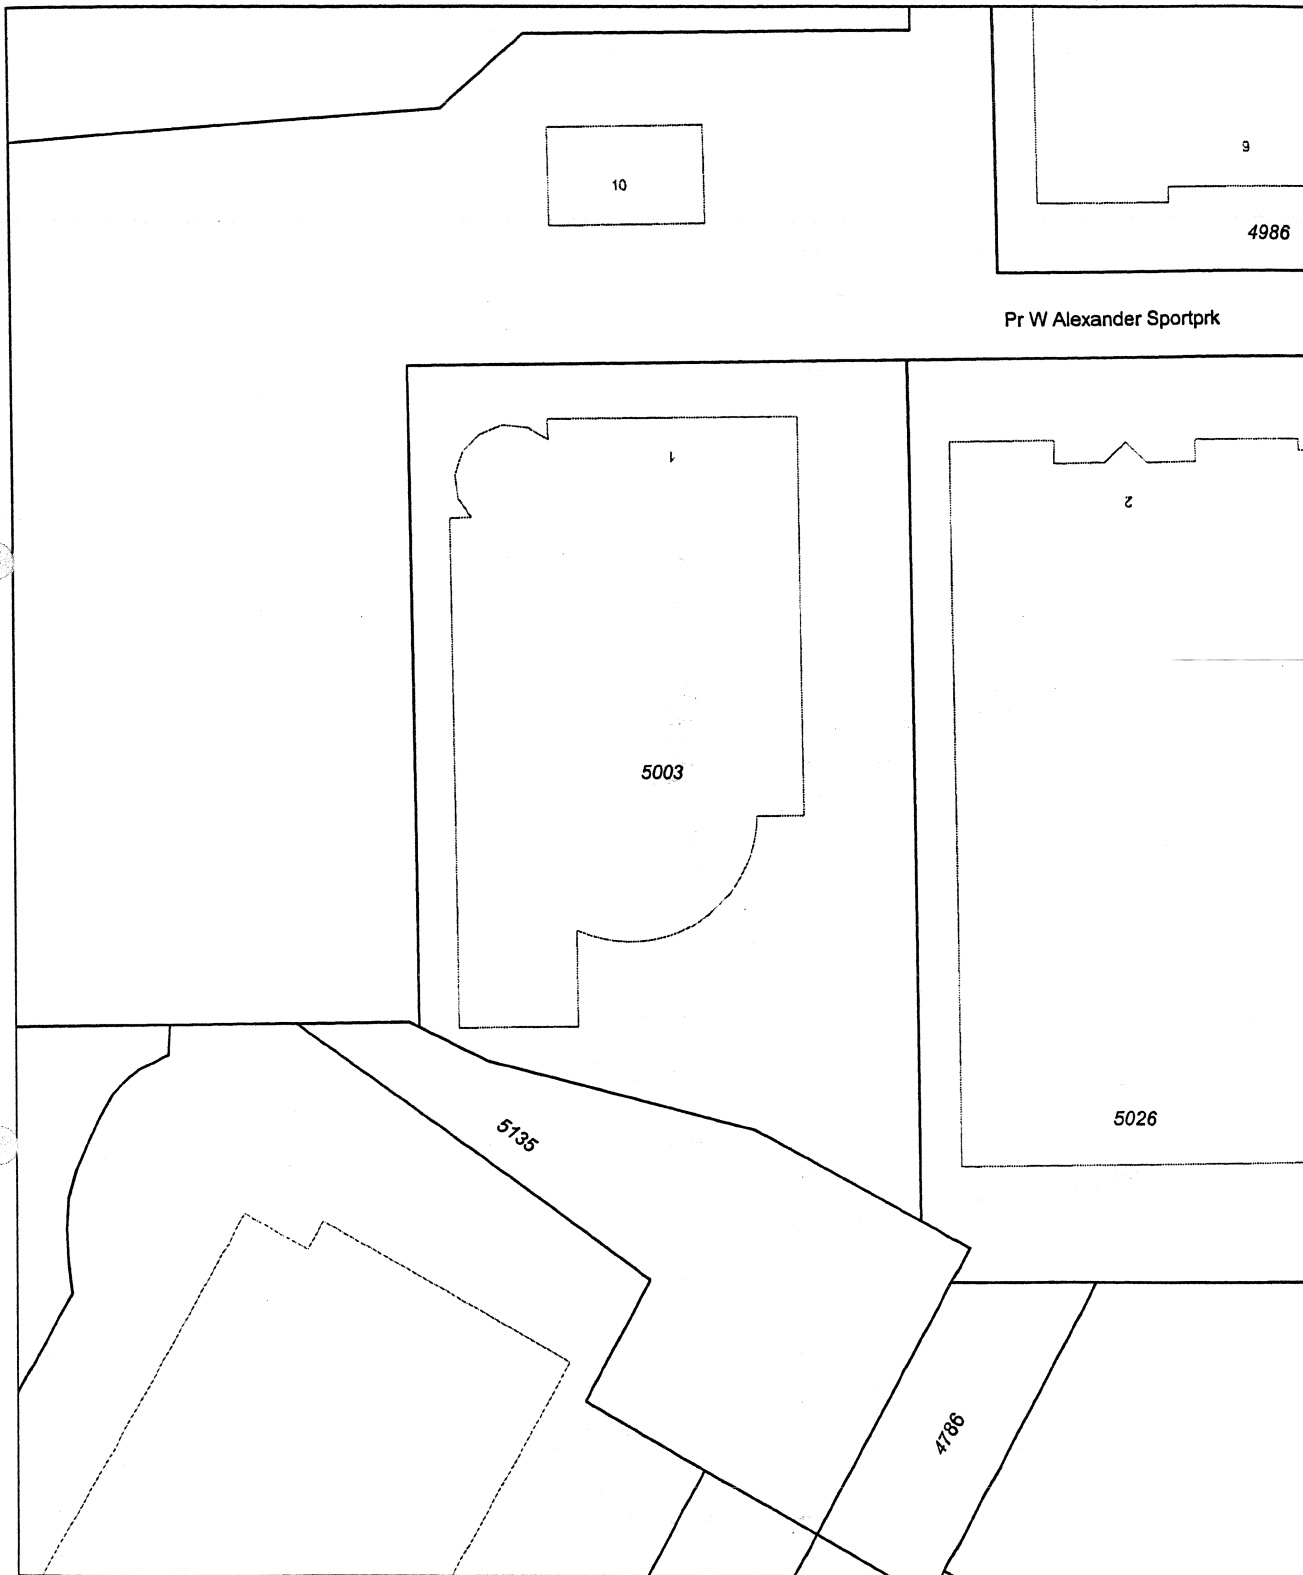

Pr W Alexander Sportprk

0 m 5 m 25 m

Deze kaart is noordgericht

Schaal 1:500

12345 Perceelnummer  
25 Huisnummer  
— Kadastrale grens  
— Bebouwing  
— Overige topografie

Kadastrale gemeente VEGHEL  
Sectie A  
Perceel 5003

